

ΕΦΗΜΕΡΙΣ ΤΗΣ ΚΥΒΕΡΝΗΣΕΩΣ
ΤΗΣ ΕΛΛΗΝΙΚΗΣ ΔΗΜΟΚΡΑΤΙΑΣ

ΑΘΗΝΑ 6 ΔΕΚΕΜΒΡΙΟΥ 1991	ΤΕΥΧΟΣ ΤΕΤΑΡΤΟ	ΑΡΙΘΜΟΣ ΦΥΛΛΟΥ 883

ΠΕΡΙΕΧΟΜΕΝΑ

ΑΝΑΔΑΣΩΣΕΙΣ
ΑΠΟΦΑΣΕΙΣ

Αριθ. 2875 (1)

Κήρυξη αναδασωτέας έκτασης δύο (2) στρεμ. και εκατόν τριάντα τριών (133) τετρ. μέτρων στη θέση «Πλευρί» Κοινότητας Ν. Φιγαλείας του Νομού Ηλείας.

Ο ΝΟΜΑΡΧΗΣ ΗΛΕΙΑΣ

Έχοντας υπόψη:

1. Τις διατάξεις του Ν. 3200/55 «περί διοικητικής αποκέντρωσης, όπως τροποποιήθηκε και συμπληρώθηκε μεταγενέστερα με το Ν.Δ. 532/70» και την 5651/85 απόφαση Νομού Ηλείας «περί παροχής εξουσιοδοτήσεως στους πρ/νους των Υπηρ. υπογράφειν εντολή Νομάρχη αποφάσεις κλπ.».

2. Τις διατάξεις του άρθρου 117 παρ. 3 του Συντάγματος της χώρας.

3. Τις διατάξεις του Ν. 998/79 «περί προστασίας των Δασών κλπ.» και ειδικότερα:

α) Του άρθρου 41 παρ. 1,

β) του άρθρου 38 παρ. 1,

γ) Τις διαταγές του Υπουργείου Γεωργίας, 160417/1180/6.7.80, 18247/3049/24.9.80, γ) 141823/24.2.83.

Την 3973/30.10.91 πρόταση του Δασαρχείου Ολυμπίας για κήρυξη της δασεκτάσεως, που αναφέρεται στο θέμα, ως αναδασωτέας διότι η βασική βλάστηση, που την κάλυπτε, καταστράφηκε με εχχέρσωση το μήνα Σεπτέμβριο 1991 από τον Παναγιώτη Καπλάνη κάτοικο Φασκομηλιάς Ν. Φιγαλείας και επιβάλλεται η εκ νέου δάσωσή της, αποφασίζουμε:

Κηρύσσουμε αναδασωτέα, με σκοπό την επαναδημιουργία, με φυσική αναγέννηση, της δασικής βλάστησης που καταστράφηκε με εχχέρσωση το μήνα Σεπτέμβριο 1991 από τον Παναγιώτη Καπλάνη κάτοικο Φασκομηλιάς κοινότητας Ν. Φιγαλείας τη δημόσια δασική έκταση, εμβαδού δύο (2) στρεμ. και εκατόν τριάκοντα τριάντα που βρίσκεται στη θέση «Πλευρί» της Κοινότητας Ν. Φιγαλείας.

Προσδιορίζεται από τα στοιχεία (Α Β Γ Θ Ι Κ Δ Ε Ζ Η Α) και έχει όρια

Ανατολικά: Με δημόσια δασική έκταση και με οικόπεδο εχχερσωτή.

Δυτικά: Με δημόσια δασική έκταση.

Βόρεια: Με δημόσια δασική έκταση.

Νότια: Με αγροτοδασικό δρόμο προς Ταξιάρχες.

όπως φαίνεται στο συνημμένο διάγραμμα που αποτελεί αναπόσπαστο μέρος της απόφασης αυτής.

Η απόφαση αυτή να δημοσιευθεί στην Εφημερίδα της Κυβερνήσεως.


Πύργος, 13 Νοεμβρίου 1991

Ο Νομάρχης κ.α.α.
ΠΑΝΑΓΙΩΤΗΣ ΣΚΟΥΡΑΣ

ΝΟΜΑΡΧΙΑ ΗΛΕΙΑΣ
ΔΑΣΑΡΧΕΙΟ ΟΛΥΜΠΙΑΣ

ΑΠΟΣΠΑΣΜΑ ΧΑΡΤΗ ΠΕΡΙΟΧΗΣ
Ν. ΦΙΓΑΛΕΙΑΣ

Κλίμακα 1:5.000

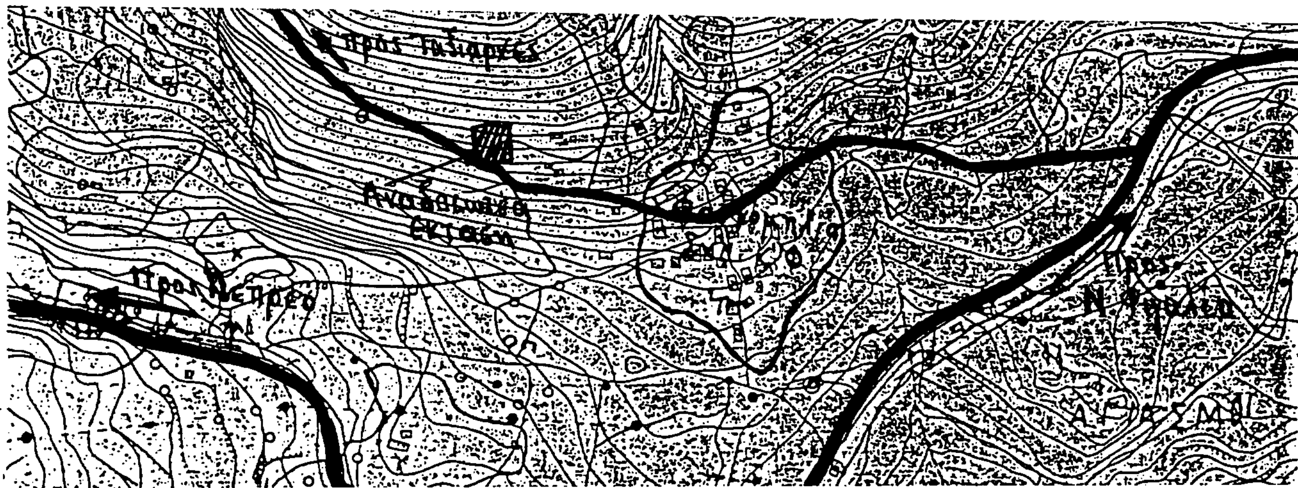

ΣΧΕΔΙΑΓΡΑΜΜΑ ΔΑΣΙΚΗΣ ΕΚΤΑΣΗΣ ΠΟΥ ΒΡΙΣΚΕΤΑΙ ΣΤΗΝ
ΘΕΣΗ "ΠΛΕΥΡΙ" ΠΕΡΙΦΕΡΕΙΑΣ ΚΟΙΝΟΤΗΤΟΣ Ν. ΦΙΓΑΛΙΑΣ

Κλίμακα 1:500

Δημόσια δασική έκταση
55,00μ
Β Γ
Ι Θ
13,00
10,30
11,00
10,20
44,00
Δημόσια δασική έκτασις
25,00
20,50
Κ Δ
Δημόσια δασική έκτασις
31,50
Α
29,00
Η Ε
31,00
Ζ
Ταξιάρχες
Αγροτοδασικός δρόμος

Αναδασωτέα έκταση

Πύργος 5-11-1991
Ο Διευθυντής Δασών Ηλείας
Δασολόγος με Α' β

ΕΛΛΗΝΙΚΗ ΔΗΜΟΚΡΑΤΙΑ
ΝΟΜΑΡΧΙΑ ΗΛΕΙΑΣ
ΔΑΣΑΡΧΕΙΟ

Ο Δασάρχης Ολυμπίας
Νικόλαος Μπακούλόπουλος
Δασολόγος

Κρέστενα 29-10-
Ο Συντάξας
Παύλος Βαλτιάρα
Δασολόγος

ΠΟΛΕΟΔΟΜΙΑ

ΑΠΟΦΑΣΕΙΣ

Αριθ. Χ 9280 (2)

Τροποποίηση ρυμοτομικού σχεδίου Δ. Πάτρας Ν. Αχαΐας.

Ο ΝΟΜΑΡΧΗΣ ΑΧΑΪΑΣ

Έχοντας υπόψη:

1. Το Ν.Δ. της 17.7.1923 «περί σχεδίων πόλεων και Κωμών του Κράτους» (ΦΕΚ 228Α/1923) όπως μεταγενέστερα τροποποιήθηκαν και συμπληρώθηκαν και ειδικότερα τα άρθρα 3 και 70.

2. Τον Α.Ν. 314/1968 (ΦΕΚ 47/Α') όπως τροποποιήθηκαν και συμπληρώθηκαν με τα υπ' αριθ. 1018/71 Ν. Δ/γμα (ΦΕΚ 220/Α') και με την παρ. 3 του άρθρου 34 του Ν. 1577/85 (ΦΕΚ 219/Α').

3. Τις δ/ξεις του με αρ. 183/1986 Π. Δ/τος (ΦΕΚ 70/Α') και ειδικότερα το άρθρο 1 παρ. 1.

4. Τις με αρ. 14/1990, 177/90, 11/1991, 219/91, 49/1991, 48/91 γνωμοδοτήσεις του Δημοτικού Συμβουλίου Δ. Πάτρας.

5) Το με αρ. 13/1991 πρακτικό θέμα 7 όπου η γνωμοδότηση του ΣΧΟΠ Νομ. Αχαΐας, αποφασίζουμε:

Άρθρο 1.

Εγκρίνεται η τροποποίηση του ρυμοτομικού σχεδίου Δ. Πάτρας και τροποποιούμε τα Ο.Τ 1513, 1520 δια μετατοπίσεως των οικοδομικών και ρυμοτομικών γραμμών με σκοπό να αποφευχθεί η ρυμοτόμηση των υπαρχουσών νομίμων υπαρχόντων οικοδομών.

Η παρούσα απόφαση φαίνεται αναλυτικά στο τοπογραφικό διάγραμμα κλίμακας 1:500 που συνοδεύει την παρούσα απόφαση.

Άρθρο 2.

Η παρούσα απόφαση μαζί με το τοπογραφικό διάγραμμα σε κλίμακα 1/500 να αναρτηθεί στον πίνακα των ανακοινώσεων του τμήματος Πολεοδομίας από την ημέρα υπογραφής της και για 15 ημέρες.

Άρθρο 3.


Η ισχύς της παρούσης απόφασης αρχίζει από την ημέρα δημοσίευσης στην Εφημερίδα της Κυβερνήσεως.

Η απόφαση αυτή να δημοσιευθεί στην Εφημερίδα της Κυβερνήσεως.

Πάτρα, 24 Οχτωβρίου 1991

Ο Νομάρχης

ΝΙΚΟΛΑΟΣ ΤΑΓΑΡΗΣ

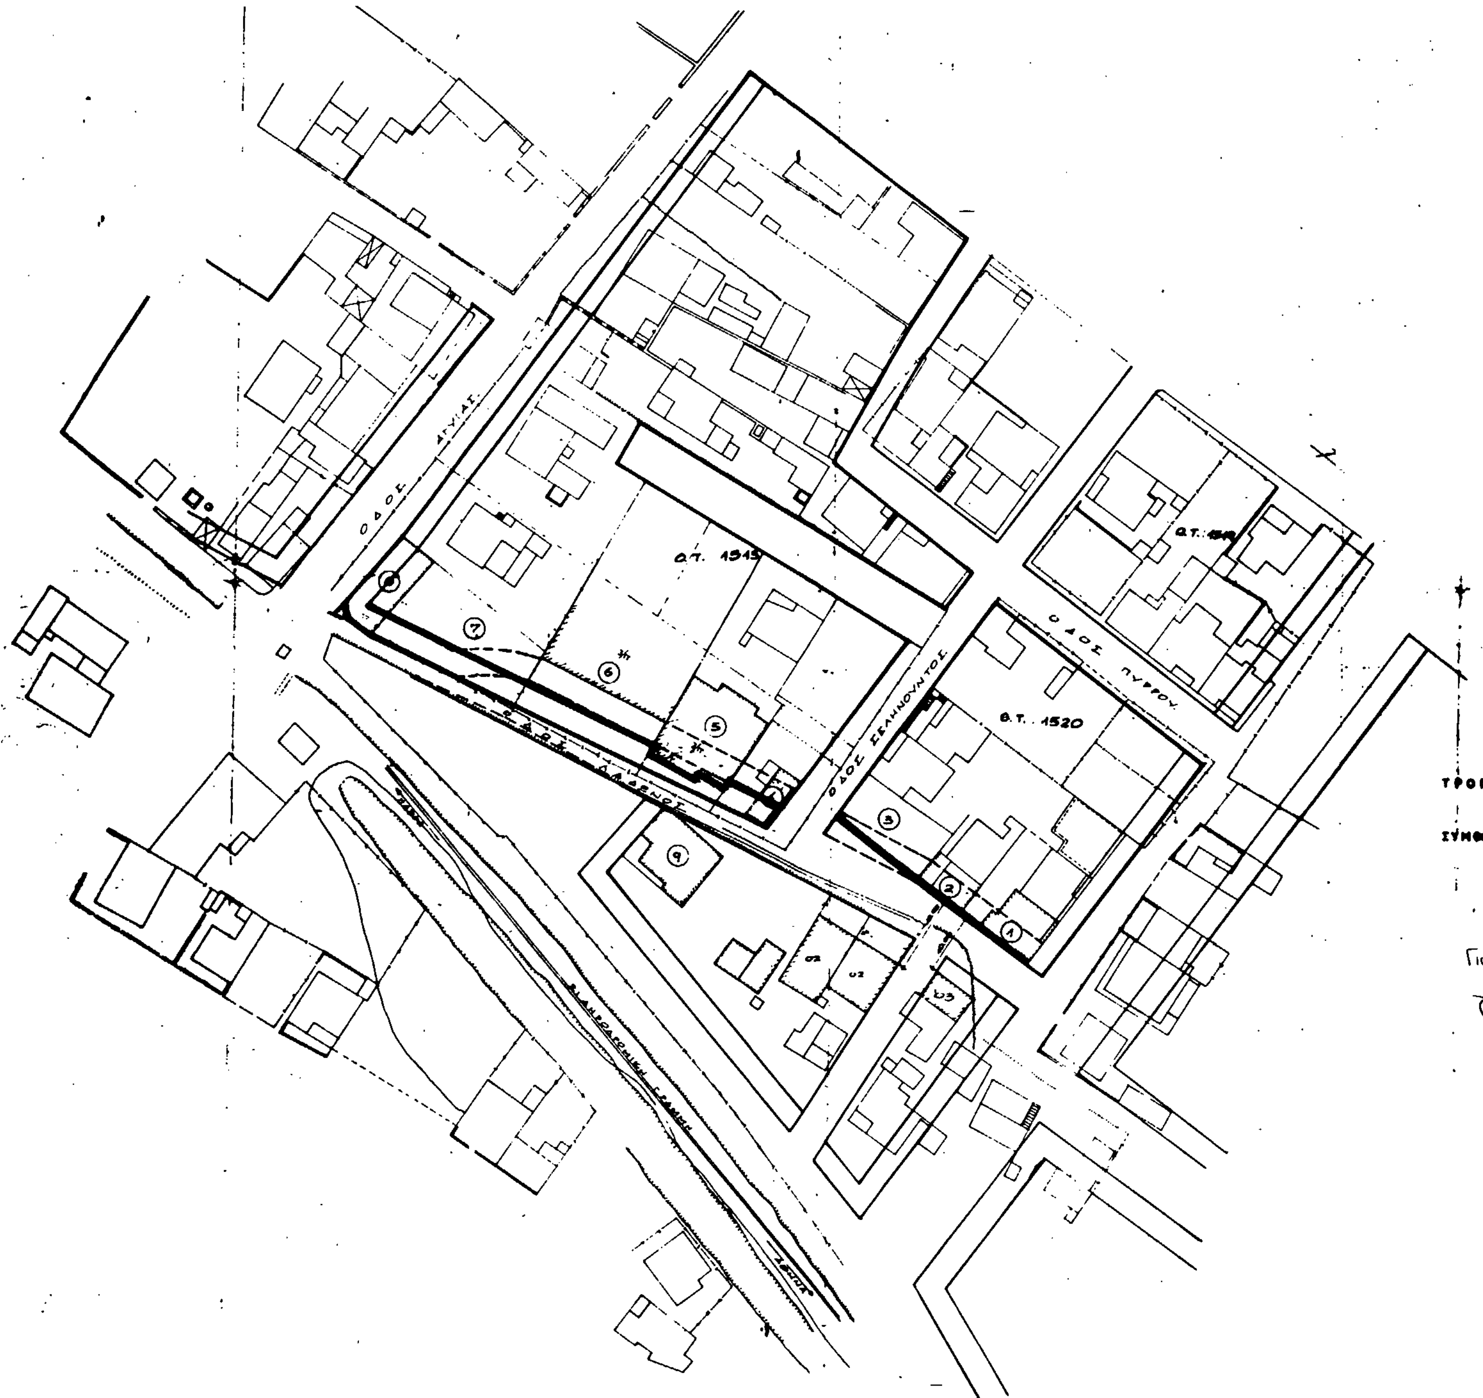
Α/Α
ΔΗΜΟΣ ΠΑΤΡΕΩΝ
ΘΕΩΡΗΘΗ
Οι ενεκρίθη με την υπ' αριθ.
απόφαση του Δημοτικού Συμβουλίου
Πάτρα
Ο ΔΗΜΑΡΧΟΣ
ΤΡΟΠΟΠΟΙΗΣΗ ΡΥΜΟΤΟΜΙΚΟΥ ΣΧΕΔΙΟΥ ΠΟΛΕΩΣ
ΣΥΜΦΩΝΑ ΜΕ ΤΗΝ
ΑΠΟΦΑΣΗ ΝΟΜΑΡΧΗ
Πάτρα 19.11.1991
Για το Γρ. Αποχ/σης
ΣΠΑΘΗΣ
ΠΟΛ. ΜΗΧΑΝΙΚΟΣ
ΘΕΩΡΗΘΗ
Ο Προϊστ.
Πολ. Μηχ/κος
Ο.Τ. 1520
Ο.Τ. 1545
ΟΔΟΣ ΠΥΡΡΟΥ
ΟΔΟΣ ΣΕΛΗΝΟΥΝΤΟΣ
ΟΔΟΣ ΑΓΥΙΑΣ
ΣΙΔΗΡΟΔΡΟΜΙΚΗ ΓΡΑΜΜΗ

Αριθ. Χ 9828 (3)

Έγκριση τοπικού ρυμοτομικού σχεδίου στην εκτός περιοχή Κοιν. Ελίκης Ν. Αχαΐας.

Ο ΝΟΜΑΡΧΗΣ ΑΧΑΪΑΣ

Έχοντας υπόψη:

1. Τις δ/ξεις του Ν. 1337/1983 (ΦΕΚ 33/Α') και ειδικότερα το άρθρο 26, όπως αυτή αντικαταστάθηκε με την παράγρ. 13 του άρθρου 8 του Ν. 1512/1985 (ΦΕΚ 4/Α').

2. Τις διατάξεις του Ν. 1577/83 (ΦΕΚ 210/Α').

3. Τις δ/ξεις του Α.Ν. 314/1968 (ΦΕΚ 47/Α') όπως μεταγενέστερα τροποποιήθηκαν και συμπληρώθηκαν με το υπ' αριθ. 1018/71 Ν. Δ/γμα (ΦΕΚ 220/Α') και με την παρ. 3 του άρθρου 34 του Ν. 1577/85 (ΦΕΚ 210/Α').

4. Τις διατάξεις του υπ' αριθ. 183/1986 Π. Δ/τος (ΦΕΚ 70/Α').

5. Το υπ' αριθ. πρακτικό 14/1991 θέμα 50 όπου η γνωμοδότηση του Συμβουλίου Χωροταξίας, Οικισμού και Περιβάλλοντος Νομού Αχαΐας, αποφασίζουμε:

Άρθρο 1

Εγκρίνεται τοπικό ρυμοτομικό διάγραμμα στην εκτός σχεδίου περιοχή της Κοινότητας Ελίκης όπως φαίνεται στο συνημμένο τοπογραφικό διάγραμμα κλίμακας 1:200 για ανέγερση κτισμάτων που θα καλύπτουν τις ανάγκες του Δασαρχείου Αιγίου με όρους δόμησης

- Σ.Δ. – 0,4
- Ποσοστό κάλυψης 40%
- Μέγιστο ύψος κτηρίων 70%

Άρθρο 2

Η παρούσα απόφαση ισχύει μετά τη δημοσίευση στην Εφημερίδα της Κυβερνήσεως.

Η απόφαση αυτή να δημοσιευθεί στην Εφημερίδα της Κυβερνήσεως.

Πάτρα, 5 Νοεμβρίου 1991

Ο Νομάρχης

ΝΙΚΟΛΑΟΣ ΤΑΓΑΡΗΣ

ΠΑΛΑΙΑ ΕΘΝΙΚΗ ΟΔΟΣ

ΠΑΛΑΙΑ ΕΘΝΙΚΗ ΟΔΟΣ

ΤΟΠΟΓΡΑΦΙΚΟ ΔΙΑΓΡΑΜΜΑ ΘΗ 222 ΑΚΙΝΗΤΟΥ ΠΟΥ ΕΓΚΡΙΘΗΚΕ ΓΙΑ ΠΑΡΑΧΩΡΗΣΗ ΣΤΟ ΔΗΜΟ ΑΙΓΙΟΥ

ΚΛΙΜΑΚΑ 1:200

Αριθ. 2151/3072 (4)

Ανάκληση της 728/30.5.89 απόφασης Νομάρχη Λασιθίου (ΦΕΚ 365/Δ'/8.6.89) για «τροποποίηση του ρυμοτομικού σχεδίου Ιεράπετρας στο Ο.Τ 98».

Ο ΝΟΜΑΡΧΗΣ ΛΑΣΙΘΙΟΥ

Έχοντας υπόψη:

1. Τις διατάξεις του Ν. Δ/τος «περί σχεδίων πόλεων κ.λ.π.» της 17ης Ιουλίου 1923 όπως μεταγενέστερα τροποποιήθηκαν και συμπληρώθηκαν και ειδικότερα τα άρθρα 3 και 70.

2. Τις διατάξεις του Ν. 1577/85 (ΦΕΚ 210/Α').

3. Τις διατάξεις του Α.Ν 314/1668 (ΦΕΚ 47/Α') όπως μεταγενέστερα τροποποιήθηκαν και συμπληρώθηκαν με το με αριθ. 1018/71 Ν. Δ/γμα (ΦΕΚ 220/Α') και με την παρ. 3 του άρθρου 34 του Ν. 1577/85 (ΦΕΚ 210/Α').

4. Τις διατάξεις του με αριθ. 183/86 Π. Δ/τος (ΦΕΚ 70/Α').

5. Την 728/30.5.89 απόφαση Νομάρχη Λασιθίου (ΦΕΚ 365/Δ'/8.6.89).

6. Τη με αριθ. 65956/18.10.89 απόφαση Γενικού Γραμματέα ΠΕ.ΧΩ.ΔΕ (ΦΕΚ 672/Δ'/26.10.89).

7. Τη με αριθ. 837/91 απόφαση του Σ.τ.Ε. με την οποία ακυρώνεται η 65956/18.10.89 απόφαση Γεν. Γραμματέα ΠΕ.ΧΩ.ΔΕ.

8. Τον Α.Ν. 261/68.

9. Την από 30.5.91 αίτηση και το από 6.6.91 υπόμνημα Ιωάννου Φραντζεσκάκη προς τον Υπουργό ΠΕ.ΧΩ.ΔΕ για ανάκληση της 728/30.5.89 απόφασης Νομάρχη Λασιθίου (ΦΕΚ 365/Δ'/8.6.89).

10. Τις 140/18.10.91 και 146/1.11.91 γνωμοδοτήσεις του Συμβουλίου Χωροταξίας, Οικισμού και Περιβάλλοντος Νομού Λασιθίου.

11. Το γεγονός ότι με την εγκριθείσα τροποποίηση στο Ο.Τ 98 μειώνεται ο κοινόχρηστος χώρος της πλατείας Πλαστήρα για την εξυπηρέτηση ιδιωτικού συμφέροντος χωρίς να υπάρχει γενικότερη Πολεοδομική ανάγκη όπως ορίζει ο Νόμος, αποφασίζουμε:

Ανακαλείται η 728/910/30.5.89 απόφαση Νομάρχη Λασιθίου (ΦΕΚ 365/Δ'/8.6.89) «για τροποποίηση του ρυμοτομικού σχεδίου Ιεράπετρας στο Ο.Τ 98».

Η απόφαση αυτή να δημοσιευθεί στην Εφημερίδα της Κυβερνήσεως.

Άγιος Νικόλαος, 13 Νοεμβρίου 1991

Ο Νομάρχης
Κ. ΧΑΤΖΗΔΑΚΗΣ

Αριθ. ΤΠΠΕ 4088 (5)

Καθορισμός χρήσεως παραχωρούμενης δημόσιας έκτασης για την ανέγερση Ιεράς Μονής Αγίου Ραφαήλ στην Ξυλαγανή Ν. Ροδόπης.

Ο ΝΟΜΑΡΧΗΣ ΡΟΔΟΠΗΣ

Έχοντας υπόψη:

1. Το Ν. 994/79.

2. Το Ν. 3200/55 όπως τροποποιήθηκε με το Ν.Δ. 532/70.

3. Το Ν. 1512/85.

4. Το υπ' αριθ. ΔΙΓΕ 8084/90/3.10.91 έγγραφο της Δ/νσης Γεωργίας Ν. Ροδόπης με το συνημμένο απόσπασμα τοπογραφικού διαγράμματος του αγρ/τος Ξυλαγανής, διανομής 1930 με αριθ. τεμ. 3200 γ, έκτασης 1000 τ.μ.

5. Τη σύμφωνη γνώμη του Τ.Π. και Π.Ε. για την παραχώρηση και ανέγερση της Ιεράς Μονής του Αγίου Ραφαήλ στην υπό παραχώρηση έκταση μετά από αυτοψία που έκανε και τη θετική γνωμοδότηση των άλλων συναρμοδίων υπηρεσιών.

6. Το ότι η χρήση γης στην εν λόγω περιοχή έχει καθορισθεί σαν γεωργική με το Γ.Π.Σ. Ξυλαγανής, αποφασίζουμε:

Καθορίζουμε ως χρήση της κοινόχρηστης χέρσας έκτασης με αριθ. τεμ. 3200 γ, 1000 τ.μ. του αποσπάσματος διανομής 1930 του αγρ/τος Ξυλαγανής, ως κατάλληλη για την ανέγερση της ιεράς μονής του Αγίου Ραφαήλ (εξωκλήσι).

Η απόφαση αυτή να δημοσιευθεί στην Εφημερίδα της Κυβερνήσεως.

Κομοτηνή, 13 Νοεμβρίου 1991

Ο Νομάρχης
ΔΙΟΝΥΣΙΟΣ ΚΑΡΑΧΑΛΙΟΣ

Αριθ. ΤΠΠΕ 2568 (6)

Τροποποίηση σχεδίου πόλης Κομοτηνής Ν. Ροδόπης στα Ο.Τ. 385 – 386 (τέρμα Αδριανουπόλεως).

Ο ΝΟΜΑΡΧΗΣ ΡΟΔΟΠΗΣ

Έχοντας υπόψη:

1. Τις διατάξεις του από 17.7.23 Ν.Δ. όπως μεταγενέστερα τροποποιήθηκαν και συμπληρώθηκαν και ειδικότερα τα άρθρα 3 και 70.

2. Τις διατάξεις του Α.Ν. 314/1968 (ΦΕΚ 47 Α') όπως τροποποιήθηκαν και συμπληρώθηκαν με το υπ' αρ. 1018/71 Ν.Δ. (ΦΕΚ 220 Α') και με την παρ. 3 του άρθρου 34 του Ν. 1577/85 (ΦΕΚ 210 Α').

3. Τις διατάξεις του με αρ. 183/1986 Π.Δ. (ΦΕΚ 70 Α').

4. Την με αρ. 9/1991 εγκύκλιο (αρ. πρωτ. 8445/1162/8.3.91) της Δ/νσης Νομοθετικού Έργου της Γεν. Δ/νσης Διοίκησης του ΥΠΕΧΩΔΕ.

5. Τη με αρ. 16/245/1990 γνωμοδότηση του Δημοτικού Συμβουλίου Κομοτηνής.

6. Τη με αρ. 14/151/1991 γνωμοδότηση του Συμβουλίου Χωροταξίας, Οικισμού και Περιβάλλοντος Ν. Ροδόπης, αποφασίζουμε:

Τροποποιούμε το σχέδιο πόλης Κομοτηνής στα Ο.Τ. 385–386 (τέρμα Αδριανουπόλεως) ως διόρθωση ασυμφωνίας, όπως φαίνεται στο υπό κλ.: 1:500 τοπογραφικό σχεδιάγραμμα του Δήμου Κομοτηνής, με τις επ' αυτού διορθώσεις.

Η ισχύς της παρούσας αρχίζει από τη δημοσίευσή της στην Εφημερίδα της Κυβερνήσεως.

Η απόφαση αυτή να δημοσιευθεί στην Εφημερίδα της Κυβερνήσεως.

Κομοτηνή, 5 Νοεμβρίου 1991

Ο Νομάρχης
ΔΙΟΝΥΣΙΟΣ ΚΑΡΑΧΑΛΙΟΣ

ΤΟΠΟΓΡΑΦΙΚΟ ΔΙΑΓΡΑΜΜΑ ΤΡΟΠΟΠΟΙΗΣΗΣ ΤΟΥ ΣΧΕΔΙΟΥ ΠΟΛΕΩΣ ΣΤΗΝ ΘΕΣΗ ΤΩΝ ΟΤ 385-386

ΚΛΙΜΑΞ 1:500

ΥΠΟΜΝΗΜΑ

- - - - Καταργούμενη Ρυμοτομική - Οικοδομική Γραμμή
——— Διατηρούμενη Οικοδομική - Ρυμοτομική Γραμμή
——— Προτεινόμενη Οικοδομική Γραμμή
——— Προτεινόμενη Ρυμοτομική Γραμμή
— — Όριο ιδιοκτησιών

ΚΤΗΜΑΤΟΛΟΓΙΚΟΣ ΠΙΝΑΚΑΣ

Α.Α.	ΟΝΟΜΑΤΕΠΩΝΥΜΟ	ΔΙΕΥΘΥΝΣΗ
1	[illegible]	
2	[illegible] Μουσταφά	
3	Γεώργιος Χρ. [illegible]	Κομοτηνή - [illegible] 9
4	[illegible]	Κομοτηνή - [illegible] Μέση
5	Ευστάθιος [illegible]	
6	Βασίλειος [illegible]	[illegible]
7	[illegible]	

Το παρόν συνοδεύει την με αρ. πρ. ΤΠΠΣ 2568/5.11.91 απόφαση Νομάρχη Ροδόπης.
Η Προϊσταμένη

Κομοτηνή Νοέμβριος 1990

Ο Συντάξας

Ελέγχθηκε
Ο Προϊστάμενος ΤΥ

245/90